

ΕΦΗΜΕΡΙΣ ΤΗΣ ΚΥΒΕΡΝΗΣΕΩΣ

ΤΗΣ ΕΛΛΗΝΙΚΗΣ ΔΗΜΟΚΡΑΤΙΑΣ

ΤΕΥΧΟΣ ΤΕΤΑΡΤΟ Αρ. Φύλλου **904**

9 Αυγούστου 1993

ΠΕΡΙΕΧΟΜΕΝΑ

ΠΟΛΕΟΔΟΜΙΑ

ΑΠΟΦΑΣΕΙΣ

ΠΟΛΕΟΔΟΜΙΑ

ΑΠΟΦΑΣΕΙΣ

Αριθ. οικ. 15983/1118 (1)

Τροποποίηση του ρυμοτομικού σχεδίου Ν. Λιοσίων Αττικής (Παλατιανή) στα Ο.τ. 846Α και 847.

Ο ΝΟΜΑΡΧΗΣ ΔΥΤ. ΑΤΤΙΚΗΣ

Έχοντας υπόψη:

1. Τις διατάξεις του Ν. Δ/τος της 17ης Ιουλίου 1923 όπως μεταγενέστερα τροποποιήθηκαν και συμπληρώθηκαν και ειδικώτερα τα άρθρα 3 και70.
2. Τις διατάξεις του Α.Π. 314/1968 (ΦΕΚ 47/Α) όπως τροποποιήθηκαν και συμπληρώθηκαν με το υπ' αρ. 1018/71 Ν. Δ/γμα (ΦΕΚ 220/Α) και με την παρ. 3 του άρθρου 34 του Ν. 1577/85/(ΦΕΚ 210/Α).
3. Τις διατάξεις του υπ' αρ. 183/86 Π. Δ/τος (ΦΕΚ 70/Α).
4. Τις διατάξεις του άρθρου 29Α' του Ν. 1558/1985 όπως συμπληρώθηκαν με το άρθρο 27 του Ν. 2081/1992.
5. Την υπ' αρ. 179/25.4.91 γνωμοδότηση του Δημοτικού Συμβουλίου Ν. Λιοσίων.
6. Την υπ' αρ. 31/92 (θέμα 10ο) γνωμοδότηση του Συμβουλίου ΧΟΠ Νομού Δυτ. Αττικής, αποφασίζουμε:

Άρθρο 1

Εγκρίνεται η τροποποίηση στο Ο.Τ. 846Α και 847 του ρυμοτομικού σχεδίου Ν. Λιοσίων (Παλατιανή), στην πλατεία Κανάρη όπως αναλυτικά φαίνεται στο συνημμένο σχετικό πρωτότυπο σχεδιάγραμμα κλίμακος 1:200 που έχει θεωρηθεί από τον Δ/ντή της Δ/νσης Πολεοδομίας Αττικής και που το συνοπτικό του αντίτυπο δημοσιεύεται με αυτή την απόφαση στην Εφημερίδα της Κυβέρνησης.

Άρθρο 2

Από τις διατάξεις της απόφασης αυτής δεν προκαλείται δαπάνη που επιβαρύνει τον κρατικό είτε τον Δημοτικό προϋπολογισμό.

Άρθρο 3

Ακυρώνεται η υπ' αρ. οικ. 21346/1528/5.11.1992 προηγούμενη απόφαση Νομάρχη Δυτ. Αττικής.

Άρθρο 4

Η ισχύς της απόφασης αρχίζει από την ημερομηνία δημοσιεύσής της στην Εφημερίδα της Κυβερνήσεως.

Η απόφαση αυτή να δημοσιευθεί στην Εφημερίδα της Κυβερνήσεως.

Αιγάλεω, 12 Ιουλίου 1993

Ο Νομάρχης

ΑΘ. ΜΠΟΥΡΑΣ

ΔΗΜΟΣ ΝΕΩΝ ΛΙΟΣΙΩΝ
ΤΟΠΟΓΡΑΦΙΚΟ ΔΙΑΓΡΑΜΜΑ Ο.Τ. 846Α - 847
ΠΡΟΤΑΣΗ ΤΡΟΠΟΠΟΙΗΣΗΣ ΣΤΑ Ο.Τ. 846Α ΚΑΙ 847
ΔΙΑΤΑΓΜΑ 1-8-70 Φ.Ε.Κ.: 183Δ/8/70
ΔΙΑΤΑΓΜΑ 11-12-76 Φ.Ε.Κ.: 26Δ/2/77
ΚΛΙΜΑΚΑ 1:200
ΗΜΕΡΟΜΗΝΙΑ ΣΕΠΤΕΜΒΡΙΟΣ 1991

Ο ΣΥΝΤΑΞΑΣ

ΑΛ. ΝΙΚΟΛΑΙΔΗΣ
Τοπογράφος Μηχανικός Δήμου Νέων Λιοσίων

ΝΟΜΑΡΧΙΑ ΑΤΤΙΚΗΣ

ΣΕΛ. 1

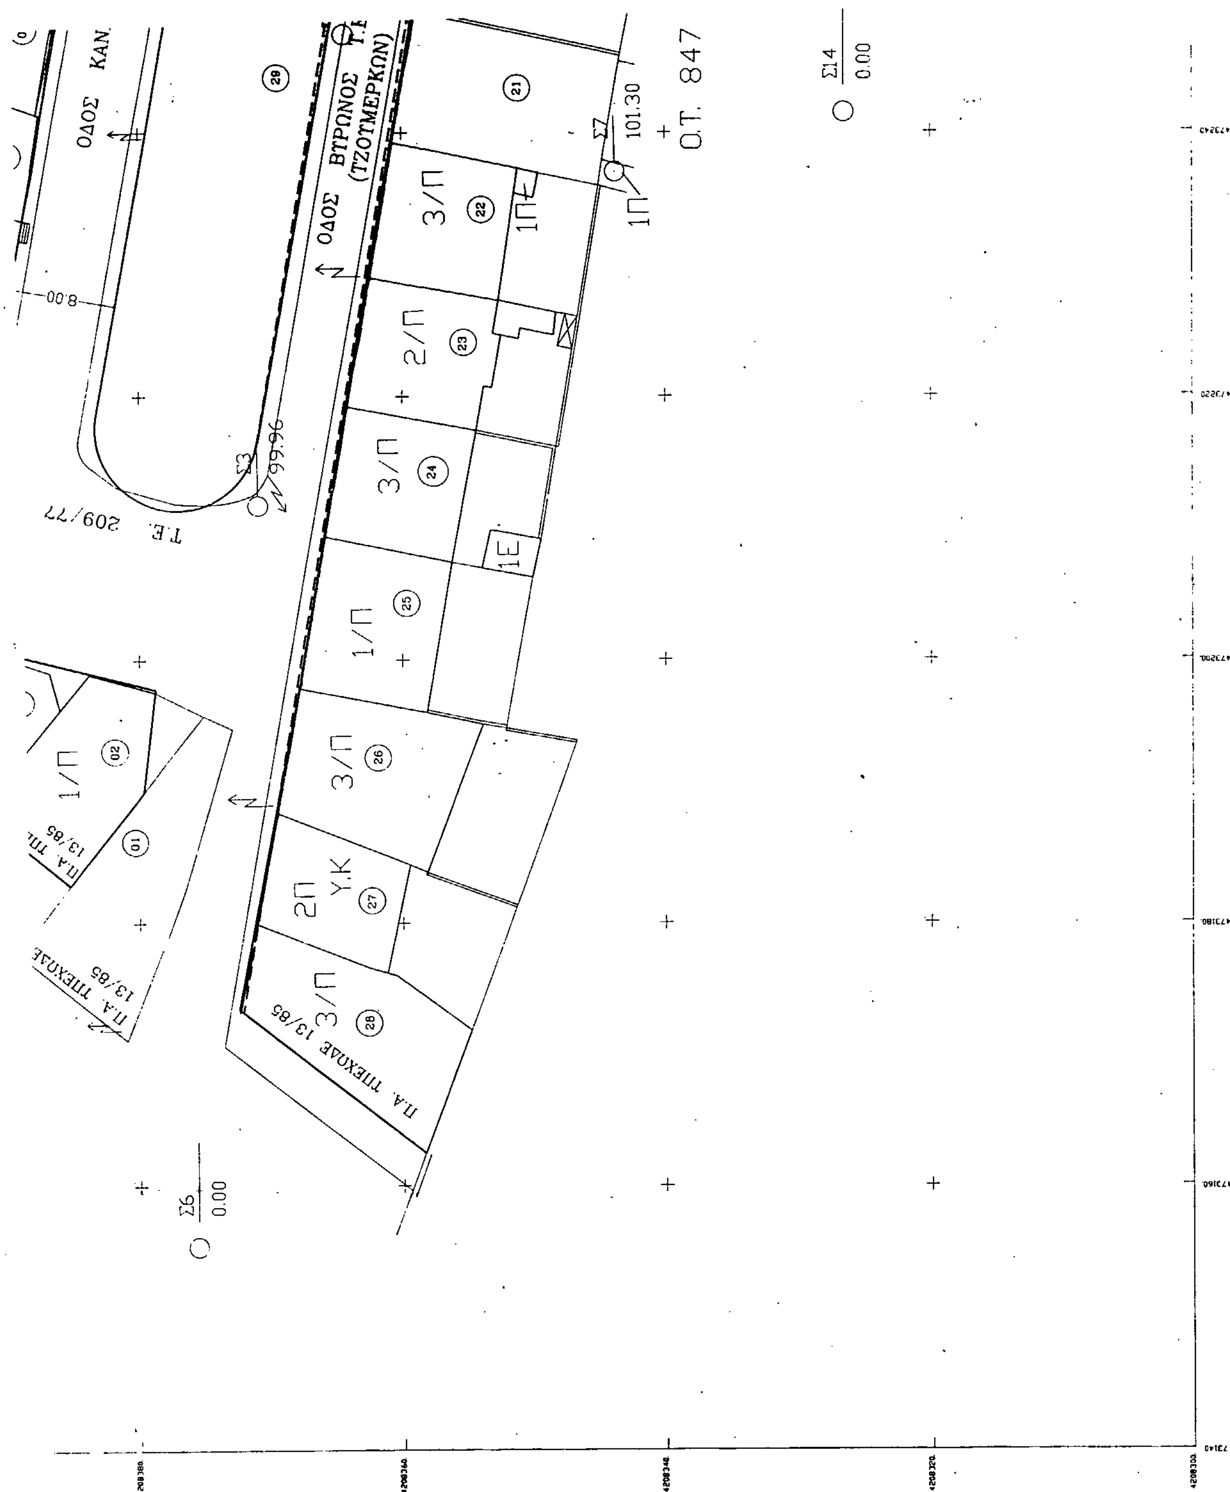
ΚΤΗΜΑΤΟΛΟΓΙΟ

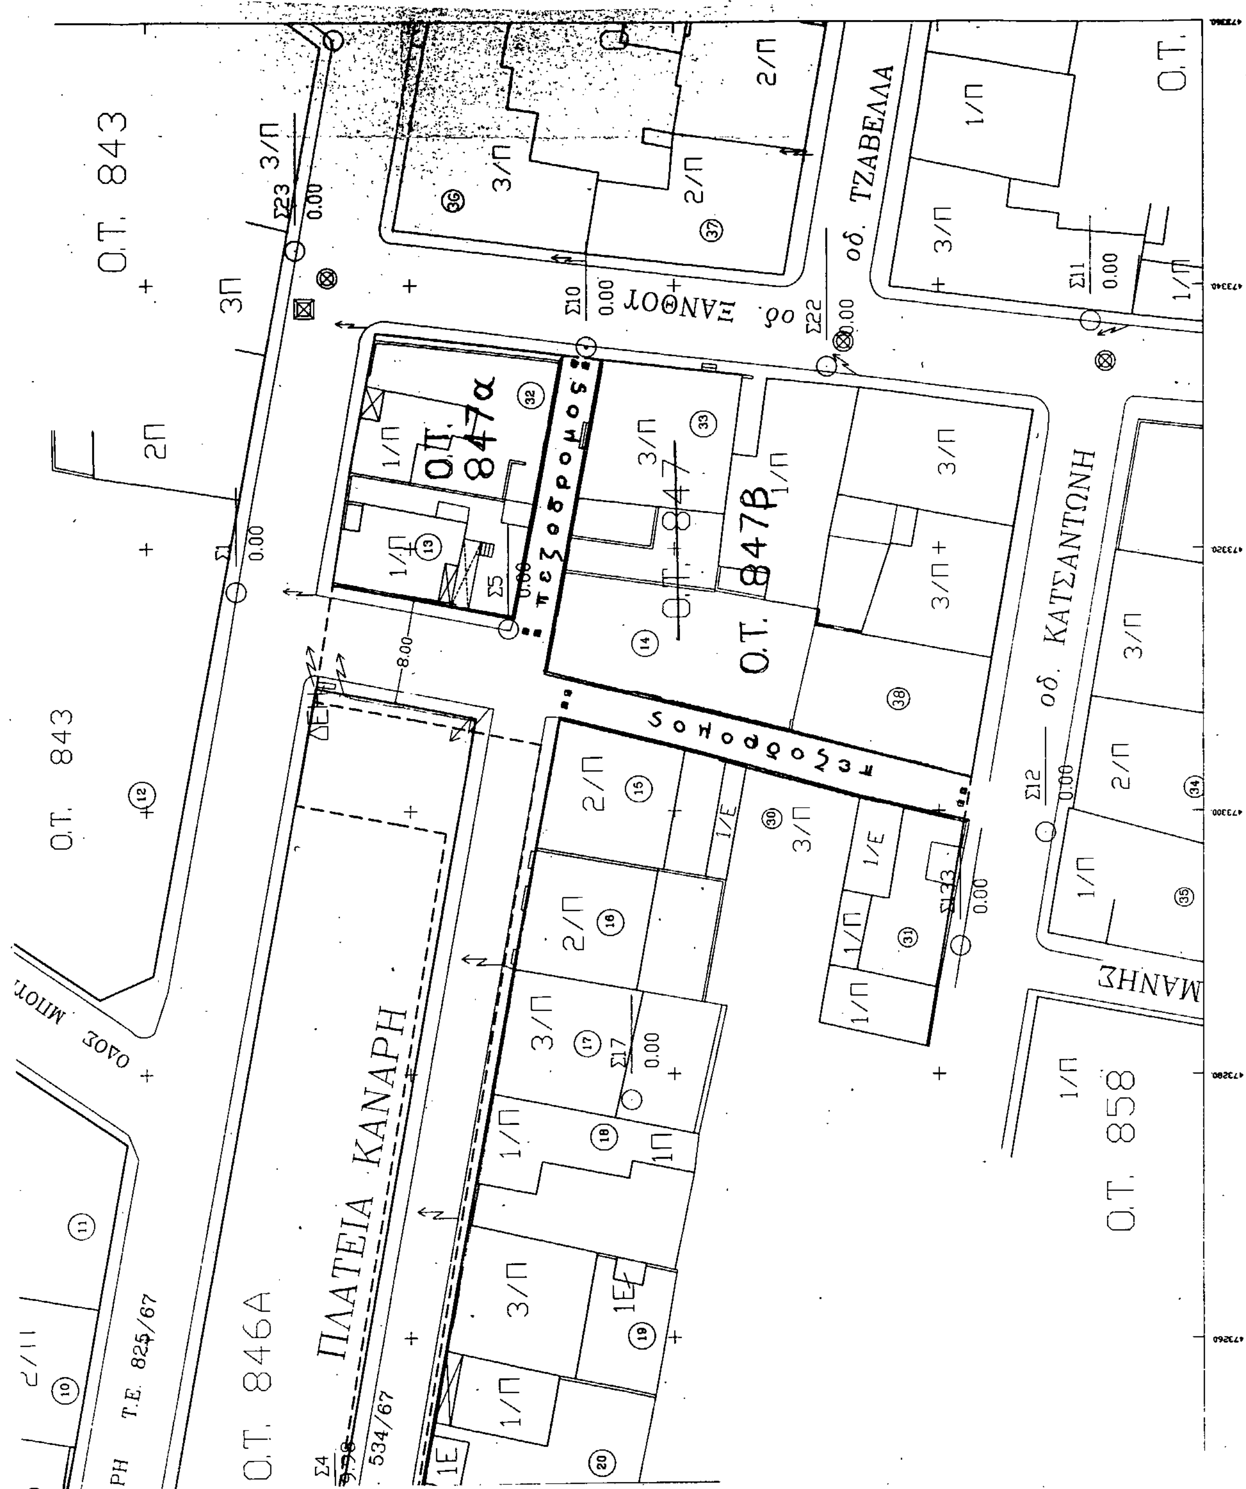
ΚΩΔΙΚΟΣ	ΕΠΩΝΥΜΟ ΟΝΟΜΑ	ΔΙΕΥΘ. ΙΔΙΟΚΤΗΤΟΥ	ΠΑΡΑΤΗΡΗΣΕΙΣ
01	Δήμος Νέων Λιοσίων	—	ΑΠΑΛΛΟΤΡΙΩΣΗ [illegible] 13/85 (ΣΥΝΤΕΛΕΣΘΕΙΣΑ)
02	ΣΠΥΡΙΑΔΟΥ ΕΥΓΕΝΙΑ	ΜΟΡΓΚΕΝΤΑΟΥ 308 - ΝΙΚΑΙΑ	-
03	ΒΑΣΙΛΕΙΟΥ ΓΕΩΡΓΙΟΣ	ΘΗΒΩΝ 436 - Ν.ΛΙΟΣΙΑ	-
04	ΒΑΣΙΛΕΙΟΥ ΕΛΕΝΗ	ΚΑΝΑΡΗ 54 - "	
05	ΠΟΥΛΟΠΟΥΛΟΥ ΙΩΑΝΝΑ ΠΟΥΛΟΠΟΥΛΟΥ ΕΛΠΙΝΙΚΗ	ΚΑΝΑΡΗ 52 - "	
06	ΜΠΑΚΟΥΡΟΥ ΦΩΒΗ	ΚΑΝΑΡΗ 50 - "	
07	ΜΑΡΟΓΙΑΝΝΗΣ ΛΑΖΑΡΟΣ ΓΕΩΡ. ΒΟΥΒΑΚΗΣ ΓΕΩΡΓΙΟΣ ΕΜΜ. ΒΑΙΒΑΟΣ ΓΕΩΡΓΙΟΣ ΔΗΜ. ΚΑΡΥΤΣΙΩΤΗΣ ΓΕΩΡΓΙΟΣ ΠΑΝ.	ΚΑΝΑΡΗ 48 - "	
08	ΜΑΣΣΑΛΗΣ ΙΩΑΝΝΗΣ	ΒΟΥΡΒΑΧΗ 32 - "	
09	ΜΠΙΛΙΟΣ ΝΙΚΟΛΑΟΣ ΧΑΡΑΛ.	ΚΑΝΑΡΗ 44 - "	
10	ΛΙΒΑΝΙΟΥ ΣΤΑΥΡΟΥΛΑ ΙΩΑΝ.	ΚΑΝΑΡΗ 42 - "	
11	ΣΚΟΥΦΙΤΣΑΣ ΑΘΑΝΑΣΙΟΣ	ΜΙΝΩΟΣ 8 - "	
12	Ο.Σ.Κ.	ΦΑΒΙΕΡΟΥ 30 - ΑΘΗΝΑ	
13	ΚΑΡΑΠΑΝΑΓΙΩΤΙΔΗ ΘΕΟΔΩΡΑ ΚΑΡΙΠΗΣ ΣΤΑΥΡΟΣ	ΚΑΝΑΡΗ 31 - Ν ΛΙΟΣΙΑ	
14	ΚΛΗΡΟΝΟΜΟΙ ΝΙΚ. ΛΟΥΛΟΥΔΗ	α) ΕΥΑΝ. ΠΑΠΑΚΩΣΤΟΠΟΥΛΟΥ β) ΑΝΔΡΙΑΝΗ ΛΟΥΛΟΥΔΗ γ) ΑΝΝΑ ΜΠΟΥΣΟΥ ΟΛΥΜΠΙΟΥ 60 - ΠΕΡΙΣΤΕΡΙ	
15	ΜΙΧΑΗΛ ΠΕΤΡΟΣ	ΤΖΟΥΜΕΡΚΩΝ 1 - Ν ΛΙΟΣΙΑ	
16	~~ΚΥΡΙΤΣΗΣ ΧΡΙΣΤΟΦΟΡΟΣ~~ ΚΥΡΙΤΣΗΣ ΜΙΧΑΗΛ	ΤΖΟΥΜΕΡΚΩΝ 3 - "	
17	ΠΑΥΛΟΠΟΥΛΟΣ ΑΔΑΜ ΣΙΜΙΝΤΖΗΣ ΙΩΑΝΝΗΣ	ΤΖΟΥΜΕΡΚΩΝ 3 - " ΤΖΟΥΜΕΡΚΩΝ 3+5	
18	ΣΙΜΙΝΤΖΗΣ ΙΩΑΝΝΗΣ	ΤΖΟΥΜΕΡΚΩΝ 5 + 3 "	
19	~~ΣΚΟΥΡΑΣ ΑΘΑΝΑΣΙΟΣ~~ ΜΑΝΕΤΑΣ ΚΩΝ/ΝΟΣ	ΤΖΟΥΜΕΡΚΩΝ 9 - "	
20	ΜΟΝΤΑΝΑΡΗ ΚΑΛΛΙΟΠΗ	ΤΖΟΥΜΕΡΚΩΝ 11 - "	
21	ΔΗΜΗΤΡΑΚΟΠΟΥΛΟΣ ΧΡΗΣΤΟΣ	ΤΖΟΥΜΕΡΚΩΝ 13 - "	
22	ΠΑΠΑΓΓΕΛΗΣ ΑΘΑΝΑΣΙΟΣ	ΤΖΟΥΜΕΡΚΩΝ 15 - "	
23	ΜΑΝΤΕΣ ΓΕΩΡΓΙΟΣ ΜΑΝΤΕΣ ΔΗΜΗΤΡΙΟΣ ΚΟΥΝΤΟΥΡΗ ΦΩΤΕΙΝΗ	ΤΖΟΥΜΕΡΚΩΝ 17 - "	
24	ΠΟΛΥΔΩΡΟΣ ΚΥΡΙΑΚΟΣ	ΤΖΟΥΜΕΡΚΩΝ 19 - "	
25	ΓΚΑΡΓΚΑΣΟΥΛΑΣ ΠΑΡΑΣΚΕΥΑΣ ΓΚΑΡΓΚΑΣΟΥΛΑΣ ΚΩΝ/ΝΟΣ	ΤΖΟΥΜΕΡΚΩΝ 23 - "	
26	ΓΚΑΡΓΚΑΣΟΥΛΑΣ ΠΑΡΑΣΚΕΥΑΣ ΓΚΑΡΓΚΑΣΟΥΛΑΣ ΚΩΝ/ΝΟΣ	ΤΖΟΥΜΕΡΚΩΝ 23 - "	
27	ΙΩΝΝΑ ΜΑΡΙΑ	ΘΗΒΩΝ 426 - "	
28	ΡΕΤΣΙΝΑ ΜΑΡΙΑ	ΘΗΒΩΝ 426 - "	ΑΠΑΛΛΟΤΡΙΩΣΗ ΥΠΕΧΩΔΕ 13/85 (ΣΥΝΤΕΛΕΣΘΕΙΣΑ)
29	ΛΙΟΣΗΣ ΙΩΑΝΝΗΣ ΒΑΣ.	ΧΑΛΚΙΔΟΣ 18 - ΠΑΤΗΣΙΑ	

ΚΤΗΜΑΤΟΛΟΓΙΟ

ΚΩΔΙΚΟΣ	ΕΠΩΝΥΜΟ ΟΝΟΜΑ	ΔΙΕΥΘ. ΙΔΙΟΚΤΗΤΟΥ
30	ΜΠΑΛΟΥΤΣΙΑΣ ΓΙΩΡΓΟΣ	ΠΑΡ. ΒΥΡΩΝΟΣ
31	ΛΟΛΗ ΜΑΡΙΑ	
32	ΚΥΡΙΦΙΔΗΣ ΓΙΑΝΝΗΣ	ΞΑΝΘΟΥ & ΚΑΝ.
33	ΚΑΛΙΔΩΝΗΣ ΑΝΤΩΝΙΟΣ	ΞΑΝΘΟΥ 33 -
34	ΤΡΑΥΛΟΣΤΑΘΗΣ ΛΑΜΠΡΟΣ	ΚΑΤΣΑΝΤΩΝΗ 26
35	ΕΥΑΓΓΕΛΙΝΟΣ ΙΩΑΝΝΗΣ	ΚΑΤΣΑΝΤΩΝΗ 24
36	ΣΠΥΡΙΔΩΝΟΣ ΓΕΩΡΓΙΑ ΣΠΥΡΙΔΩΝΟΣ ΠΑΝΑΓΙΩΤΑ ΒΑΪΤΣΟΣ ΛΟΥΚΑΣ ΖΗΣΗ ΕΥΠΡΑΞΙΑ	ΚΑΝΑΡΗ & ΞΑΝ
37	ΑΡΓΥΡΟΠΟΥΛΟΣ ΓΕΩΡΓΙΟΣ	ΞΑΝΘΟΥ & ΤΣΑΜ
38	ΑΓΝΩΣΤΟΣ	

ΛΕΩΦ. ΘΗΒΩΝ


ΟΔΟΣ ΚΑΝ.
ΟΔΟΣ ΒΥΡΩΝΟΣ
(ΤΖΟΥΜΕΡΚΩΝ)
Ο.Τ. 847
Σ14
0.00
Σ7
101.30
Σ3
99.96
Σ6
0.00
8.00
Τ.Ε. 209/77
Π.Α. ΥΠΕΧΩΔΕ 13/85
3/Π
2/Π
1/Π
2Π Υ.Κ
1Π
1Ε


Ο.Τ. 843
Ο.Τ. 847α
Ο.Τ. 847
Ο.Τ. 847Β
Ο.Τ. 846Α
Ο.Τ. 858
ΠΛΑΤΕΙΑ ΚΑΝΑΡΗ
οδ. ΤΖΑΒΕΛΛΑ
οδ. ΞΑΝΘΟΥ
οδ. ΚΑΤΣΑΝΤΩΝΗ
πεζοδρομος
πεζοδρομος
Τ.Ε. 825/67
534/67

Αριθ. οικ. 15987/1114 (2)

Τροποποίηση του ρυμοτομικού σχεδίου Ζεφυρίου Αττικής στο Ο.Τ. 154.

Ο ΝΟΜΑΡΧΗΣ ΔΥΤ. ΑΤΤΙΚΗΣ

Έχοντας υπόψη:

1. Τις διατάξεις του Ν. Δ/τος της 17ης Ιουλίου 1923 όπως μεταγενέστερα τροποποιήθηκαν και συμπληρώθηκαν και ειδικώτερα τα άρθρα 3 και70.

2. Τις διατάξεις του Α.Π. 314/1968 (ΦΕΚ 47/Α) όπως τροποποιήθηκαν και συμπληρώθηκαν με το υπ' αρ. 1018/71 Ν. Δ/γμα (ΦΕΚ 220/Α) και με την παρ. 3 του άρθρου 34 του Ν. 1577/85/(ΦΕΚ 210/Α).

3. Τις διατάξεις του υπ' αρ. 183/86 Π. Δ/τος (ΦΕΚ 70/Α).

4. Τις διατάξεις του άρθρου 29Α' του Ν. 1558/1985 όπως συμπληρώθηκαν με το άρθρο 27 του Ν. 2081/1992.

5. Την υπ' αρ. 224/18.12.91 γνωμοδότηση του Δημοτικού Συμβουλίου Ζεφυρίου.

6. Την υπ' αρ. 13/93 (θέμα 1ο εκτός Η.Δ.) γνωμοδότηση του Συμβουλίου ΧΟΠ Νομού Δυτ. Αττικής, αποφασίζουμε:

Άρθρο 1

Την έγκριση της οδού Ζαΐμη που βρίσκεται στο Ο.Τ. 154, όπως αναλυτικά φαίνεται στο τοπογραφικό διάγραμμα σε κλίμακα 1:500 του μηχανικού Εμ. Κοντοπίδη που το πρωτότυπό του έχει θεωρηθεί από τον Δ/ντή της Δ/νσης Πολεοδομίας Δυτ. Αττικής και το συνοπτικό του αντίτυπο δημοσιεύεται με αυτή την απόφαση.

Άρθρο 2

Από τις διατάξεις της απόφασης αυτής δεν προκαλείται δαπάνη που επιβαρύνει τον κρατικό ή Δημοτικό Προϋπολογισμό.

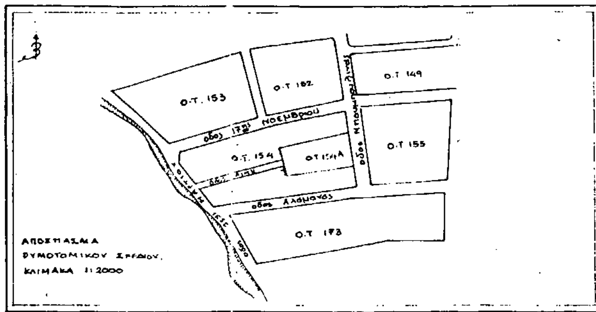
Άρθρο 3

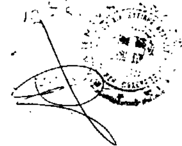
Η ισχύς της απόφασης αρχίζει από την ημερομηνία δημοσιευσής της στην Εφημερίδα της Κυβερνήσεως.

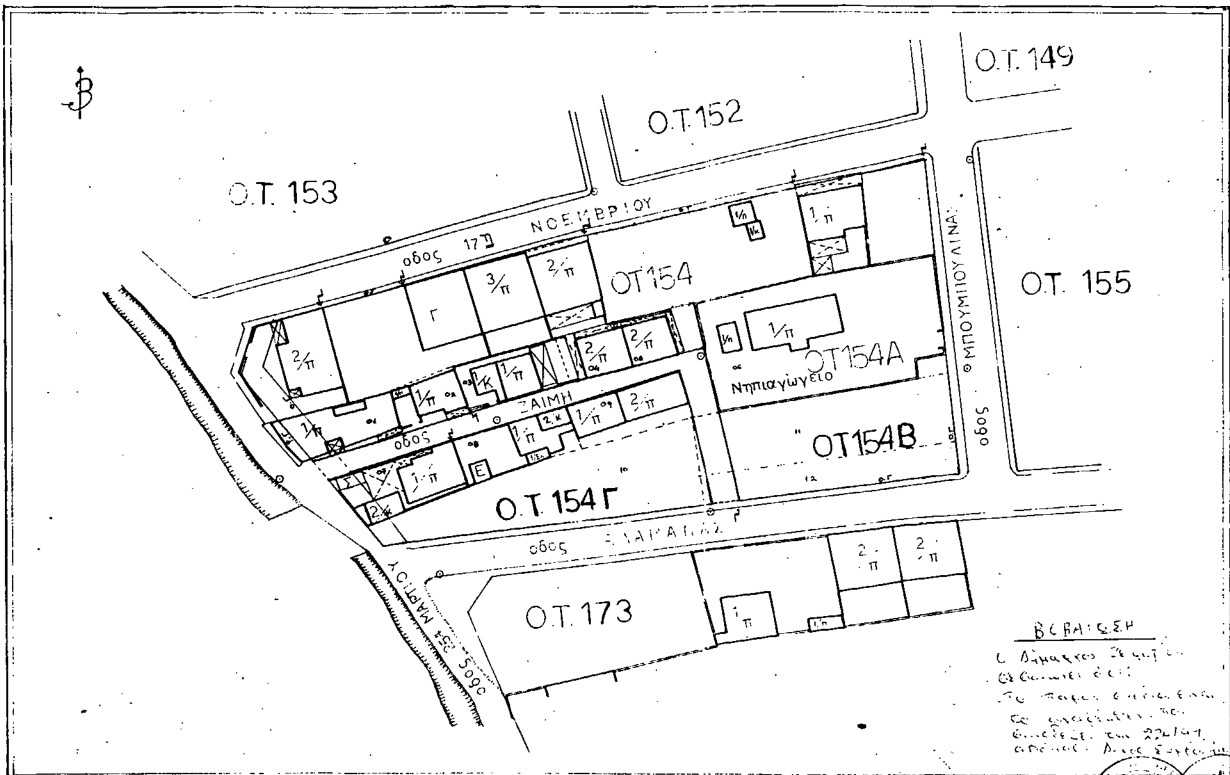
Η απόφαση αυτή να δημοσιευθεί στην Εφημερίδα της Κυβερνήσεως.

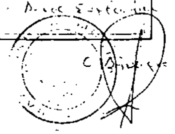
Αιγάλεω, 12 Ιουλίου 1993

Ο Νομάρχης
ΑΘ. ΜΠΟΥΡΑΣ


Ο.Τ. 153
Ο.Τ. 152
Ο.Τ. 149
Ο.Τ. 154
Ο.Τ. 154Α
Ο.Τ. 155
Ο.Τ. 173
ΑΠΟΣΠΑΣΜΑ
ΡΥΜΟΤΟΜΙΚΟΥ ΣΧΕΔΙΟΥ
ΚΛΙΜΑΚΑ 1:2000




Ο.Τ. 149
Ο.Τ. 152
Ο.Τ. 153
οδος 17ης ΝΟΕΜΒΡΙΟΥ
ΟΤ154
ΟΤ154Α
Νηπιαγωγείο
ΟΤ154Β
Ο.Τ. 155
οδος ΜΠΟΥΜΠΟΥΛΙΝΑ
οδος ΖΑΙΜΗ
Ο.Τ. 154Γ
οδος ΚΑΝΑΡΗ
Ο.Τ. 173
οδος 25ης ΜΑΡΤΙΟΥ
ΒΕΒΑΙΩΣΗ



Αριθ. οικ. 16046/1117 (3)

Τροποποίηση του ρυμοτομικού σχεδίου Ν. Λιοσίων Αττικής στο Ο.Τ. 2048.

Ο ΝΟΜΑΡΧΗΣ ΔΥΤ. ΑΤΤΙΚΗΣ

Έχοντας υπόψη:

1. Τις διατάξεις του Ν. Δ/τος της 17ης Ιουλίου 1923 όπως μεταγενέστερα τροποποιήθηκαν και συμπληρώθηκαν και ειδικώτερα τα άρθρα 3 και70.

2. Τις διατάξεις του Α.Π. 314/1968 (ΦΕΚ 47/Α) όπως τροποποιήθηκαν και συμπληρώθηκαν με το υπ' αρ. 1018/71 Ν. Δ/γμα (ΦΕΚ 220/Α) και με την παρ. 3 του άρθρου 34 του Ν. 1577/85/(ΦΕΚ 210/Α).

3. Τις διατάξεις του υπ' αρ. 183/86 Π. Δ/τος (ΦΕΚ 70/Α).

4. Τις διατάξεις του άρθρου 29Α' του Ν. 1558/1985 όπως συμπληρώθηκαν με το άρθρο 27 του Ν. 2081/1992.

5. Την υπ' αρ. 263/91 γνωμοδότηση του Δημοτικού Συμβουλίου Ν. Λιοσίων.

6. Την υπ' αρ. 18/93 (θέμα 12) γνωμοδότηση του Συμβουλίου ΧΟΠ Νομού Δυτ. Αττικής, αποφασίζουμε:

Άρθρο 1

Εγκρίνεται η τροποποίηση ρυμοτομικού σχεδίου Ν. Λιοσίων στο Ο.Τ. 2048 με την έγκριση της ιδιωτικής οδούς Ιεροπηγής όπως αναλυτικά φαίνεται στο πρωτότυπο σχεδιάγραμμα 1:500 που συνέταξε ο Δήμος Ν. Λιοσίων και που έχει θεωρηθεί από τον Δ/ντή της Δ/νσης Πολεοδομίας Δυτ. Αττικής και που το συνοπτικό του αντίτυπο δημοσιεύεται με αυτή την απόφαση στην Εφημερίδα της Κυβέρνησης.

Άρθρο 2

Από τις διατάξεις αυτής της απόφασης δεν προκαλείται δαπάνη που επιβαρύνει τον κρατικό ή Δημοτικό Προϋπολογισμό.

Άρθρο 3

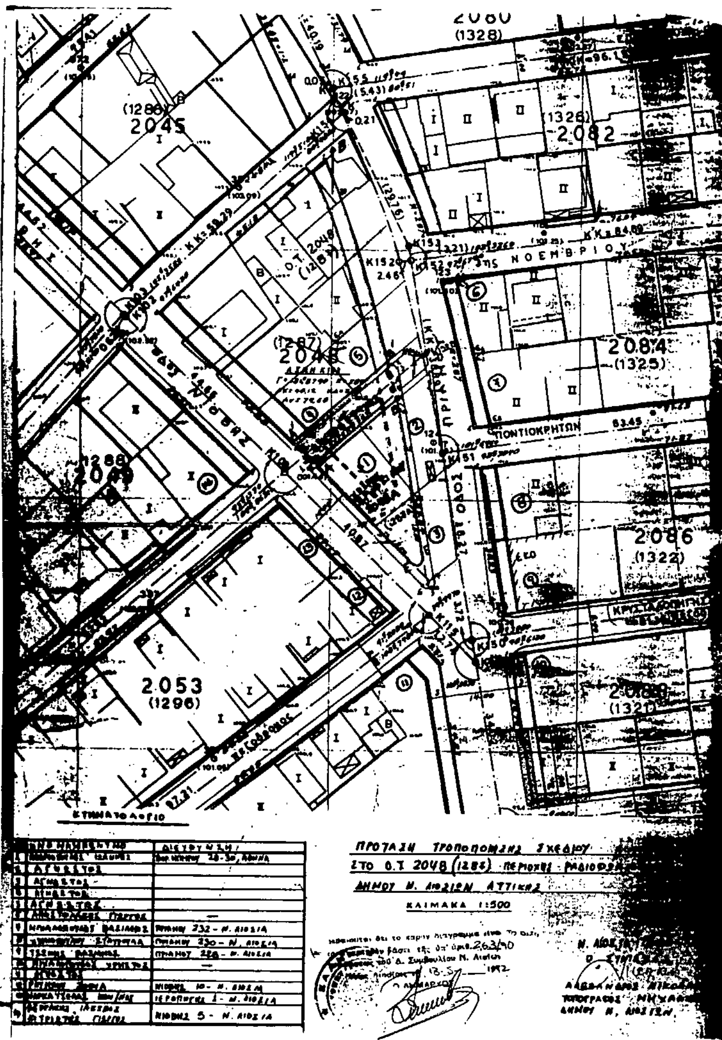
Η ισχύς της απόφασης αρχίζει από την ημερομηνία δημοσίευσής της στην Εφημερίδα της Κυβερνήσεως.

Η απόφαση αυτή να δημοσιευθεί στην Εφημερίδα της Κυβερνήσεως.

Αιγάλεω, 12 Ιουλίου 1993

Ο Νομάρχης

ΑΘ. ΜΠΟΥΡΑΣ





ΑΠΟ ΤΟ ΕΘΝΙΚΟ ΤΥΠΟΓΡΑΦΕΙΟ